

PRAÇA ADIB ZARZUR
ÁREA TOTAL - 759,69m²

LEGENDA

- GRAMA SÃO CARLOS - 204,76m²
- GRAMA ESMERALDA - 63,63m²
- MARIA SEM VERGONHA - 50,63m²
- TERRA APARENTE
- PISO CONCRETO DESEMPENADO - 436,98m²
- BANCO DE ARGAMASSA
- POSTE DE ENERGIA EXISTENTE
- 4 POSTES DE LUZ (INSTALAR)
- 3 LIXEIRAS (INSTALAR)



1




2



3



4

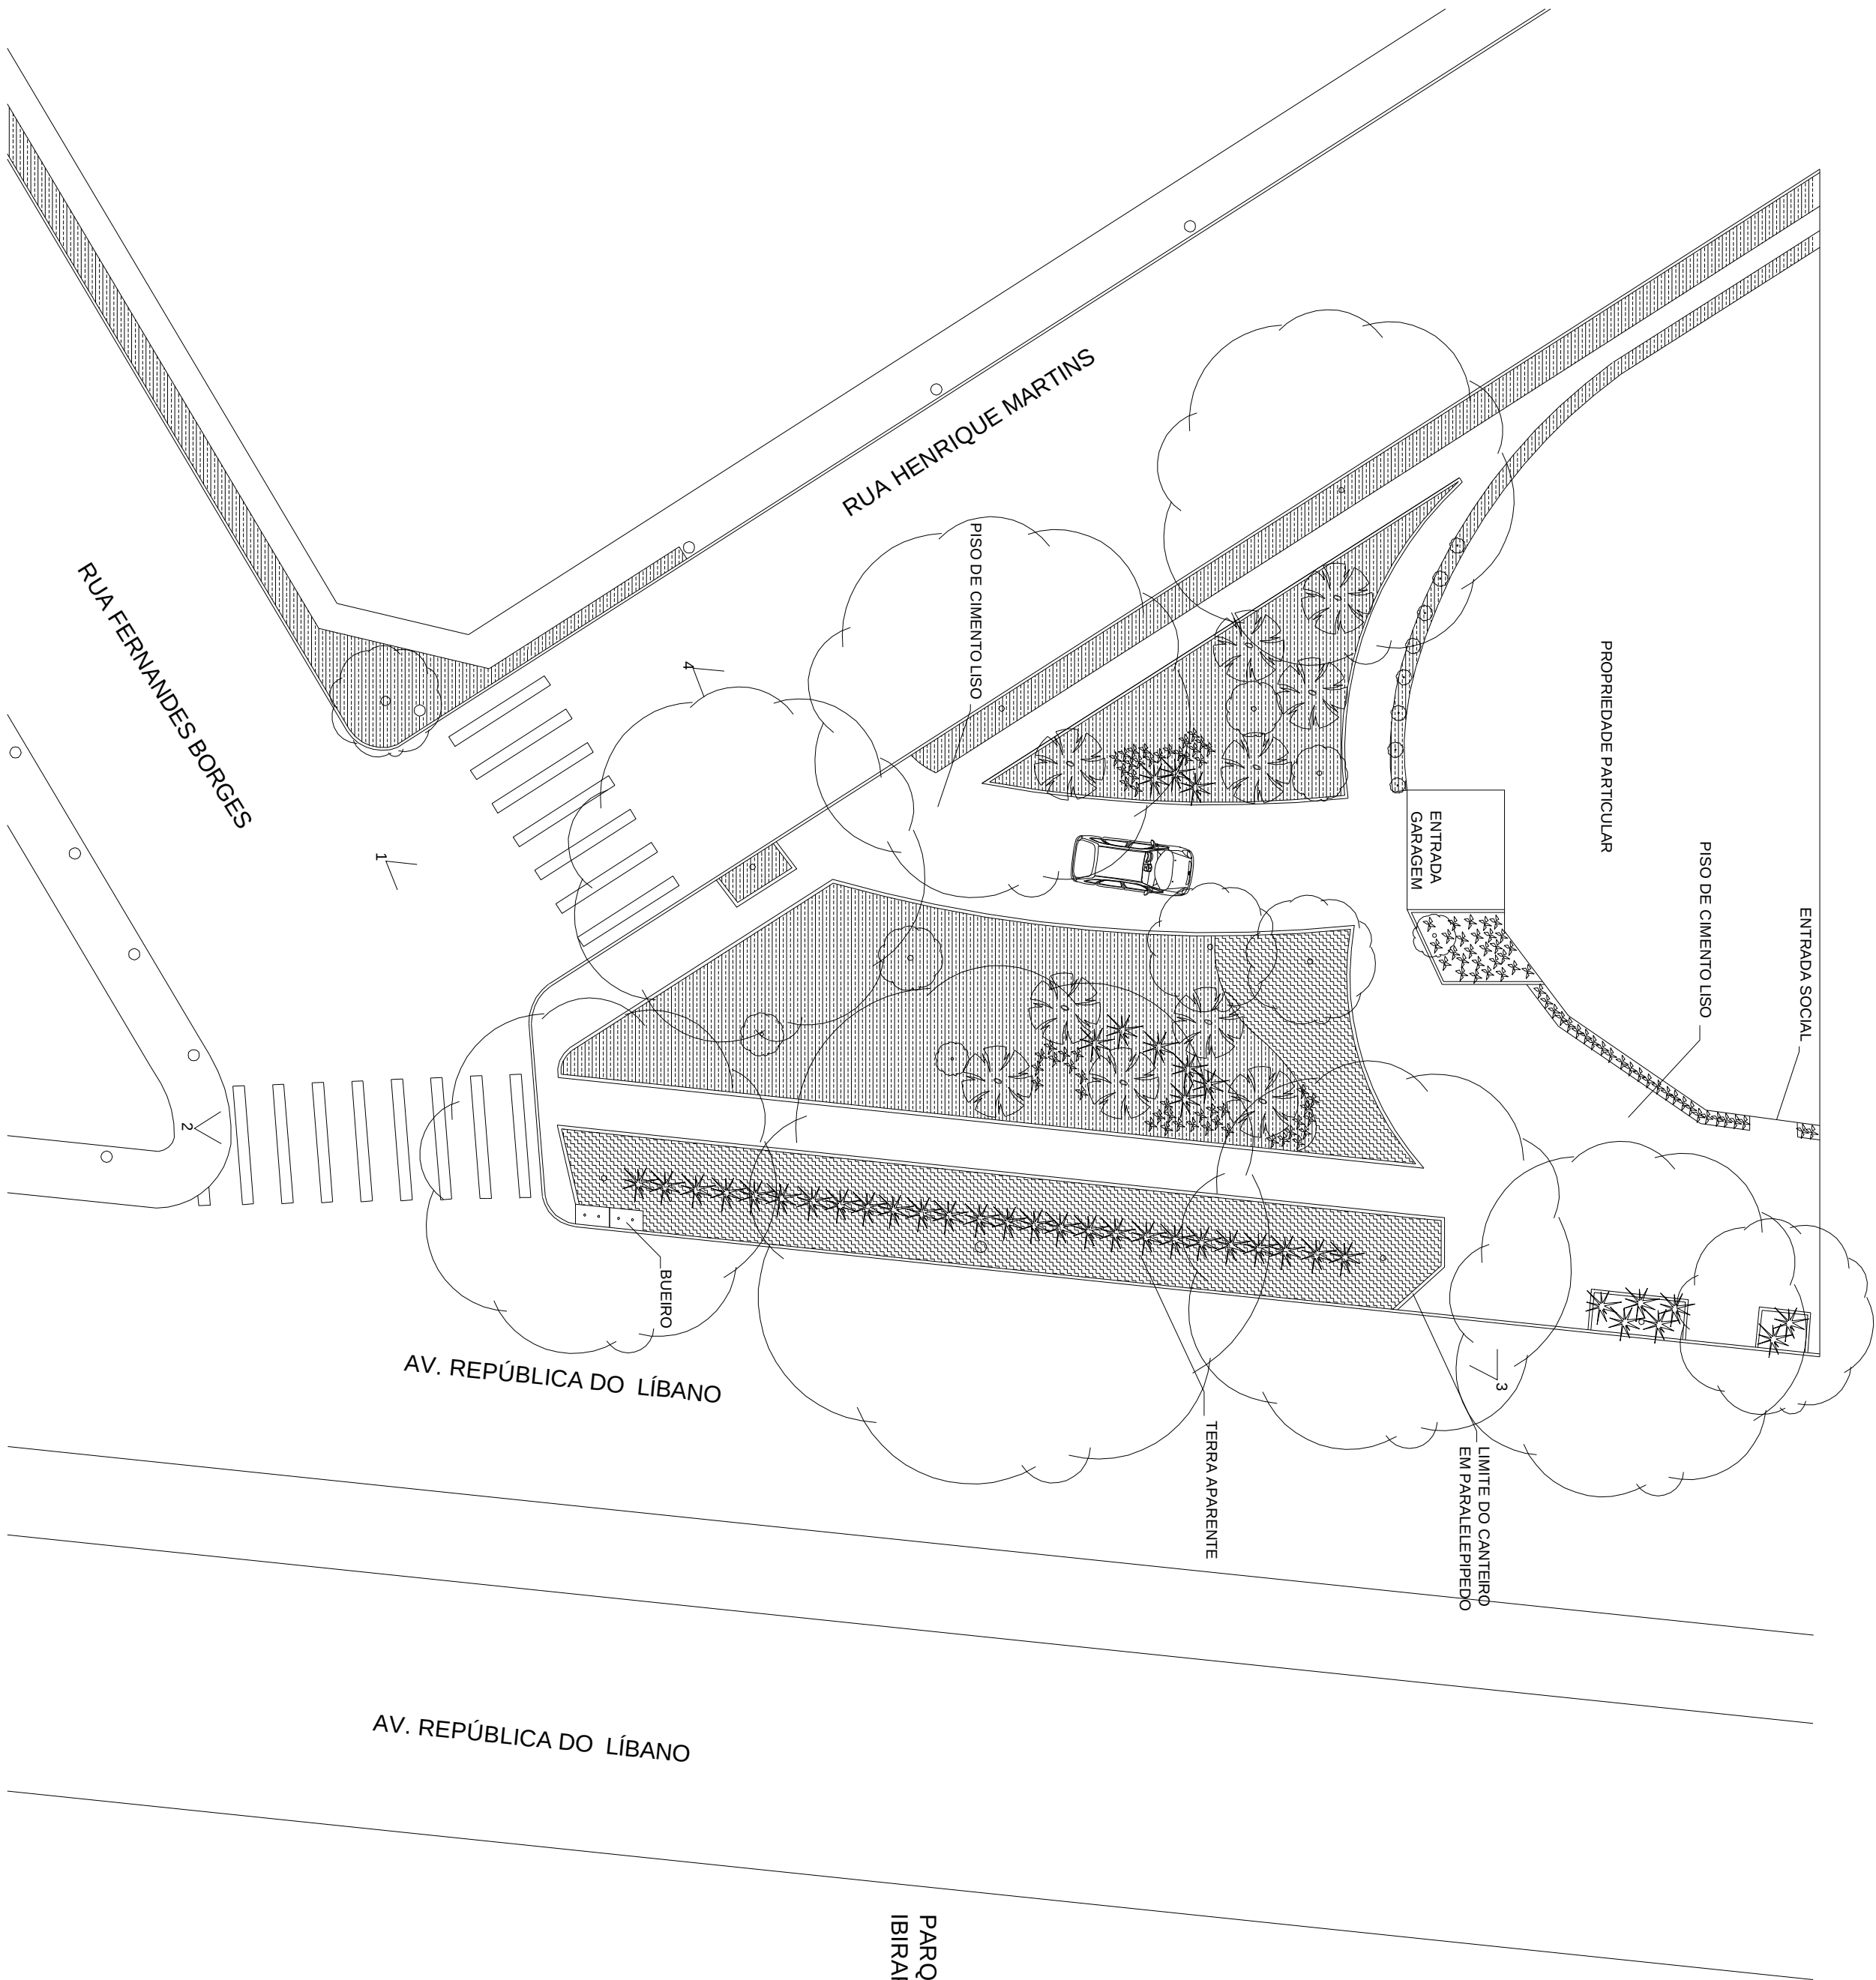

PLANTA DE SITUAÇÃO ATUAL

ESC. 1:200

Escritório Modelo

Taiany Pires Ferreira RA 534939-4

Rosângela Bosenbecker RA 525555-6

Arquitetura e Urbanismo

Proncha 01/04

Proposta de intervenção na
praça Adib Zarzur