



PRAÇA ADIB ZARZUR  
ÁREA TOTAL - 759, 69m²

LEGENDA

- GRAMA SÃO CARLOS - 204,76m²
- GRAMA ESMERALDA - 63,63m²
- MARIA SEM VERGONHA - 50,63m²
- TERRA APARENTE
- PISO CONCRETO DESEMPENADO - 436,98m²
- PISO INTERTRAVADO
- BANCO DE ARGAMASSA
- POSTE DE ENERGIA EXISTENTE
- 4 POSTES DE LUZ (INSTALAR)
- 3 LIXEIRAS (INSTALAR)

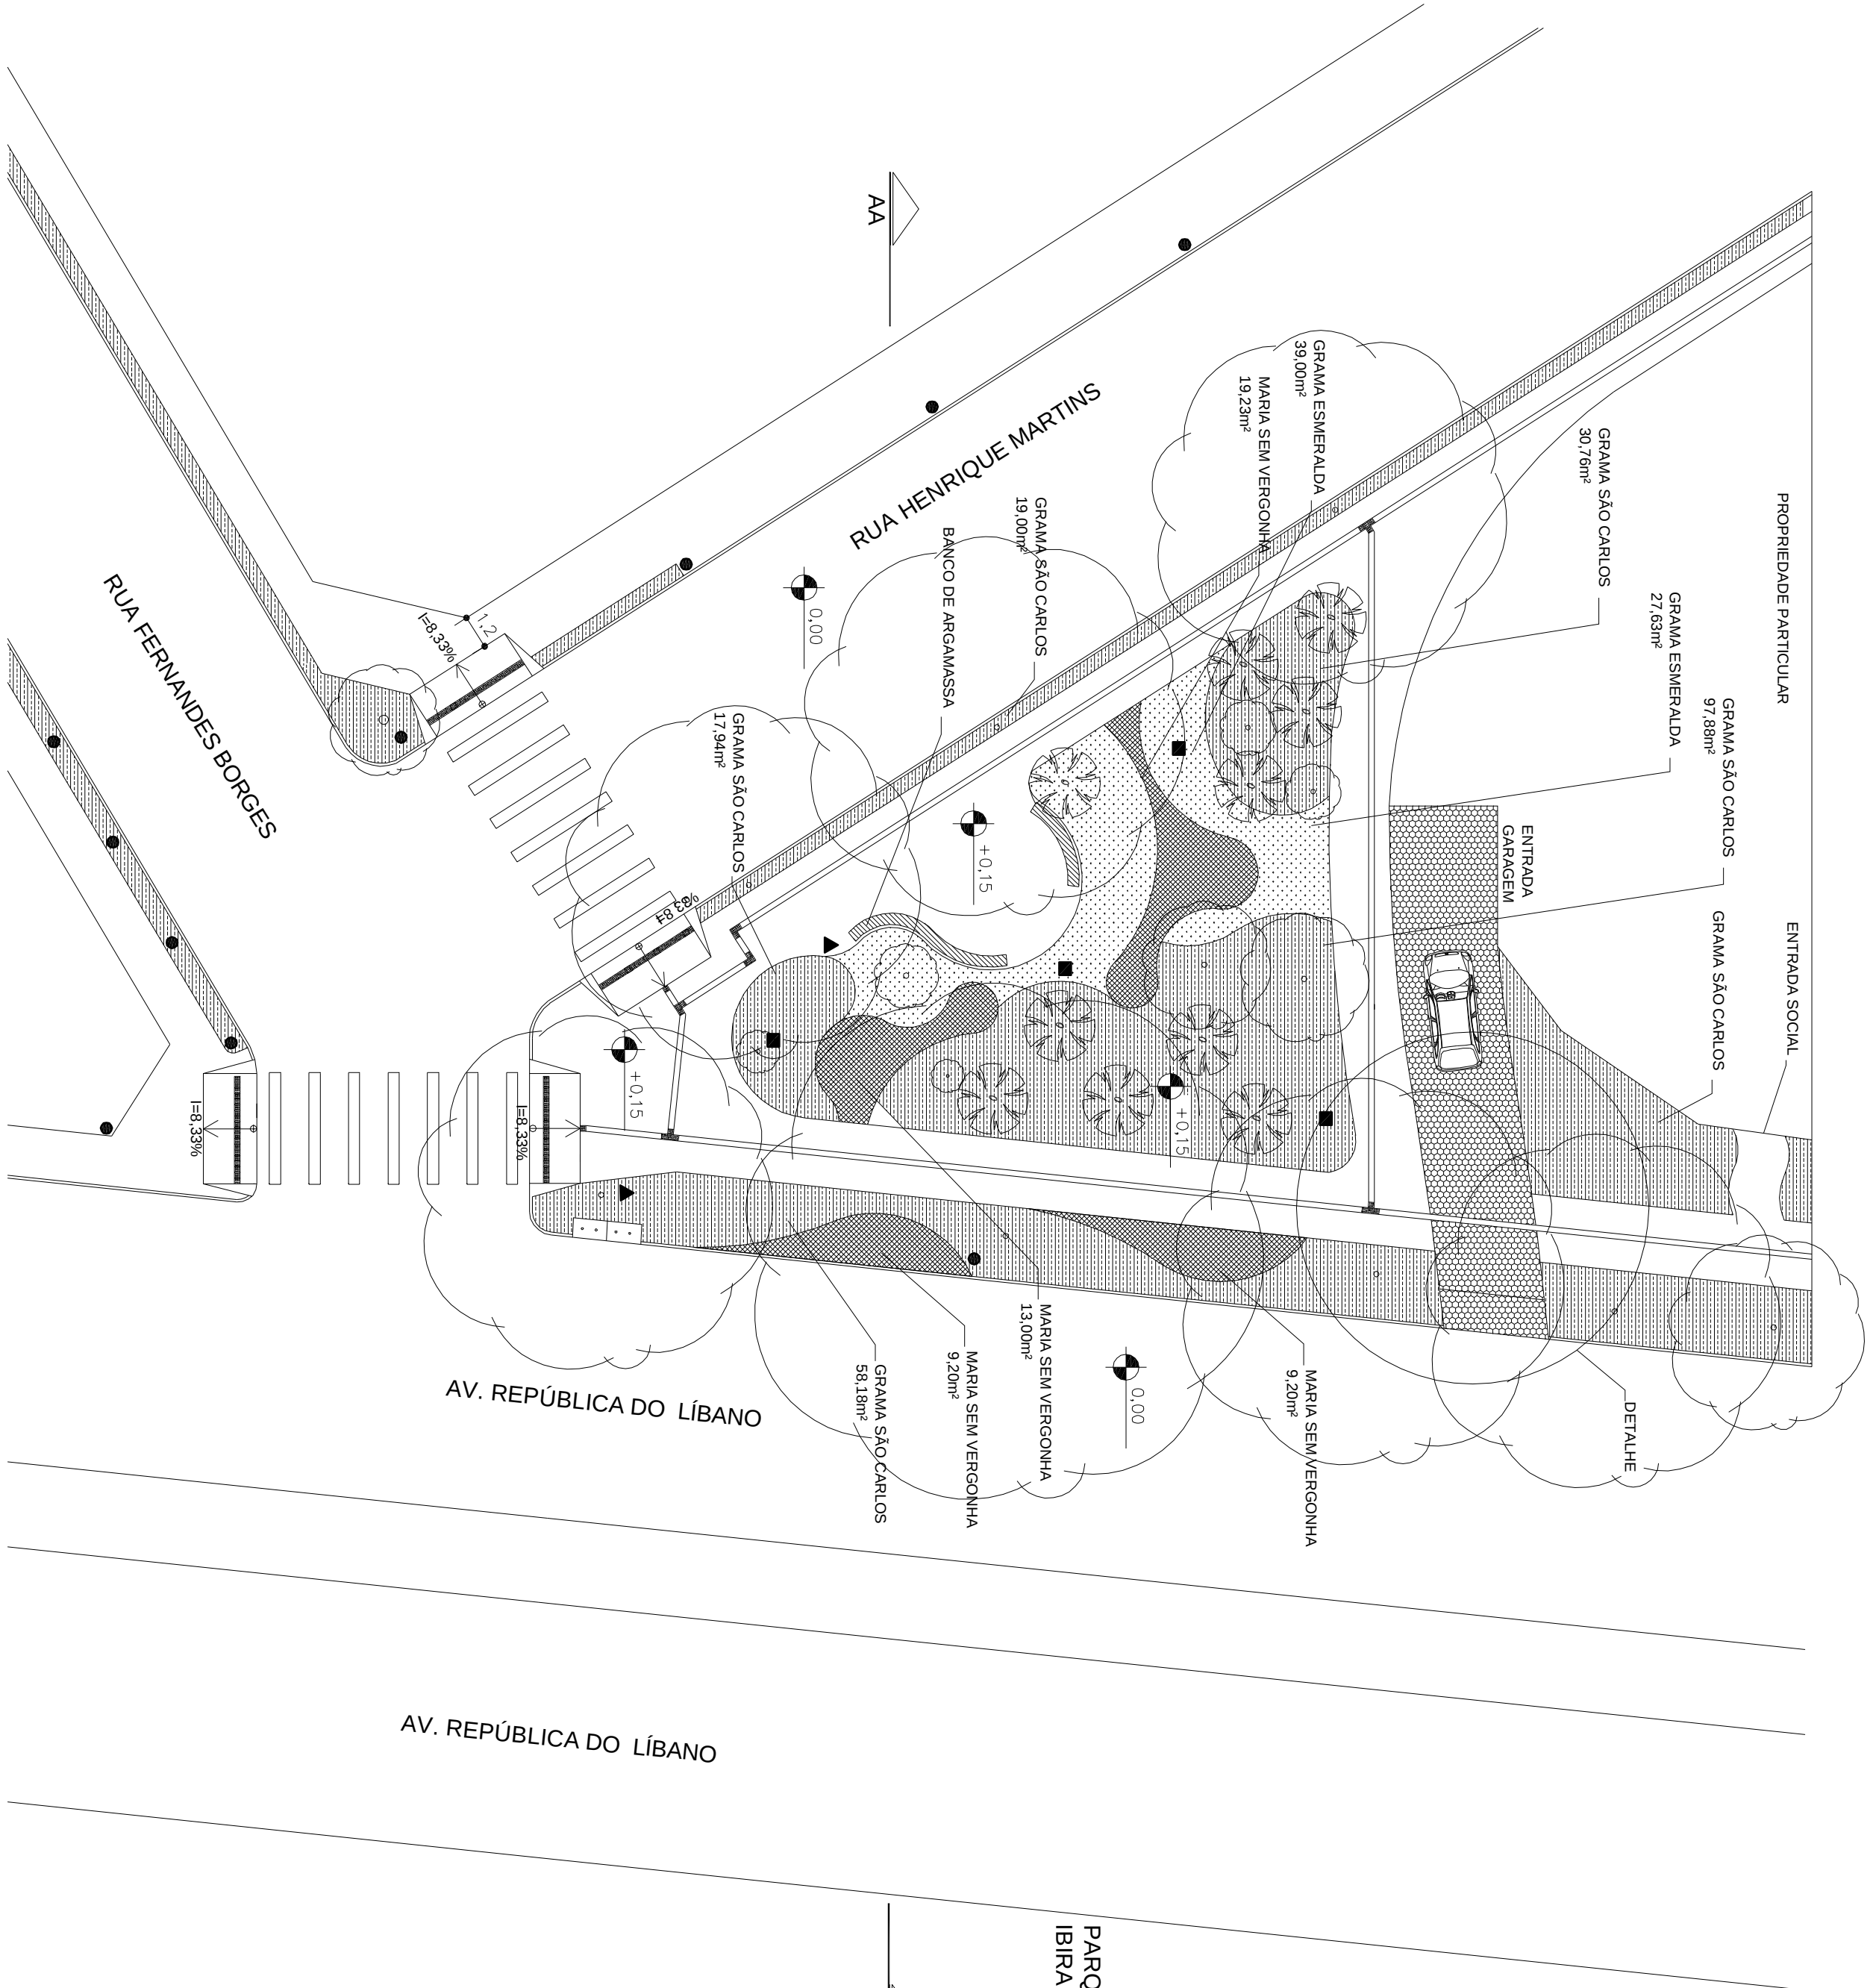

PLANTA DE VEGETAÇÃO  
ESC. 1:200

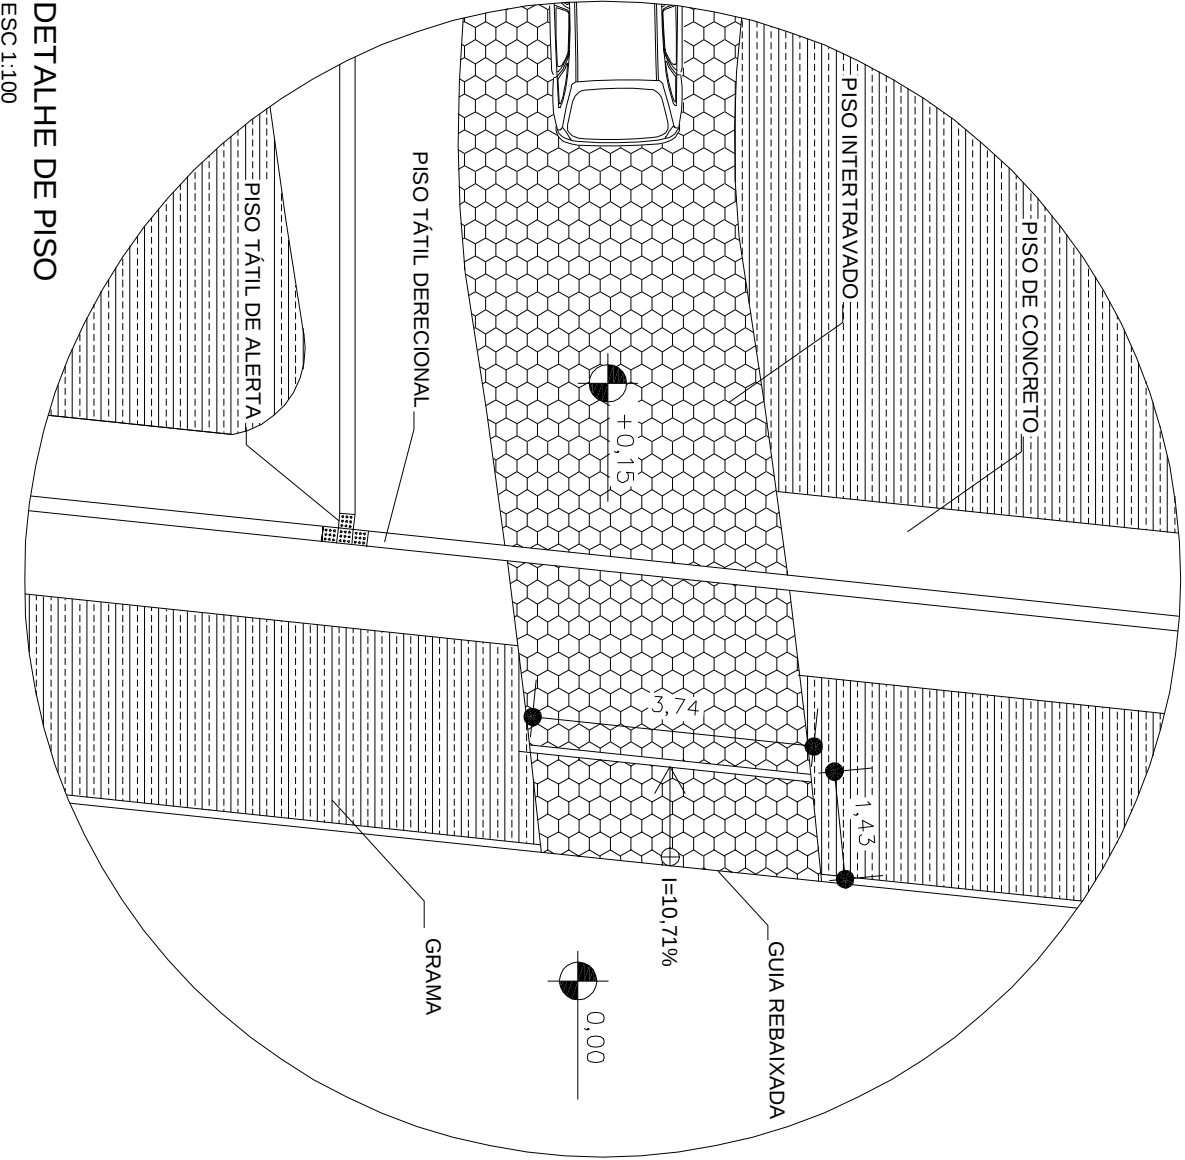

DETALHE DE PISO  
ESC. 1:100

Escritório Modelo

Taiany Pires Ferreira RA 534939-4

Rosângela Bosenbecker RA 525555-6

Arquitetura e Urbanismo

Proncha 03/04

Proposta de intervenção na  
praça Adib Zarzur